


PARQUE AQUÁTICO - ETAPA 02

ETAPA	BLOCO	QUANTIDADE
01	01 BANHEIROS (AMPLIAÇÃO)	01 UNIDADE
01	01 PALHAÇA GRANDE	01 UNIDADE
07/02	01 PALHAÇA MÍDIA (ÁREA NÃO COMPUTÁVEL)	30 UNIDADES
07/02	01 TORREDAJÁ (ÁREA DE PISCINA)	02 UNIDADES
02	02 RESTAURANTE	01 UNIDADE
01	01 TORRE	01 UNIDADE
01	01 CASA DE BOMBA	05 UNIDADES
02	02 PISCINA DE FRENTE	01 UNIDADE
02	02 LANCHONETE	01 UNIDADE
02	02 LOJA	01 UNIDADE
02	02 CARROCE TOALHAS	01 UNIDADE
02	02 COBERTURA TARTARUGA (ÁREA NÃO COMP.)	01 UNIDADE
02	02 MURANTE (ÁREA NÃO COMPUTÁVEL)	01 UNIDADE
02	02 SETOR DE SERVIÇO DO PARQUE	01 UNIDADE
02	02 BILHETERIA E ADMINISTRAÇÃO	01 UNIDADE
02	02 ENTRADA RESTAURANTE	01 UNIDADE
02	02 FONTE (ÁREA NÃO COMPUTÁVEL)	01 UNIDADE

### LEGENDA

SÍMBOLO	DESCRIÇÃO
	- LUMINÁRIA DE EMERGÊNCIA 30 LEDS A 2,20M DO PISO
	- EXTINTOR DE FO QUÍMICO CONTEÚDO DE 6kg CLASSE ABC, CARGA EXTINTORA C.E. 2A, 20-BC
	- EXTINTOR DE DÍÓXIDO DE CARBONO (CO2) CONTEÚDO DE 6kg CLASSE BC, CARGA EXTINTORA C.E. 5-BC
NOTA 1: FORMA DE INSTALAÇÃO DAS PLACAS VER DETALHES.	
	- PLACA DE INDICAÇÃO DE ROTA DE FUGA: SAÍDA DE EMERGÊNCIA
	- PLACA DE INDICAÇÃO DE ROTA DE FUGA: ROTA DE FUGA À DIREITA
	- PLACA DE INDICAÇÃO DE ROTA DE FUGA: ROTA DE FUGA À ESQUERDA
	- PLACA DE INDICAÇÃO DE ROTA DE FUGA: DESCE ESCADA

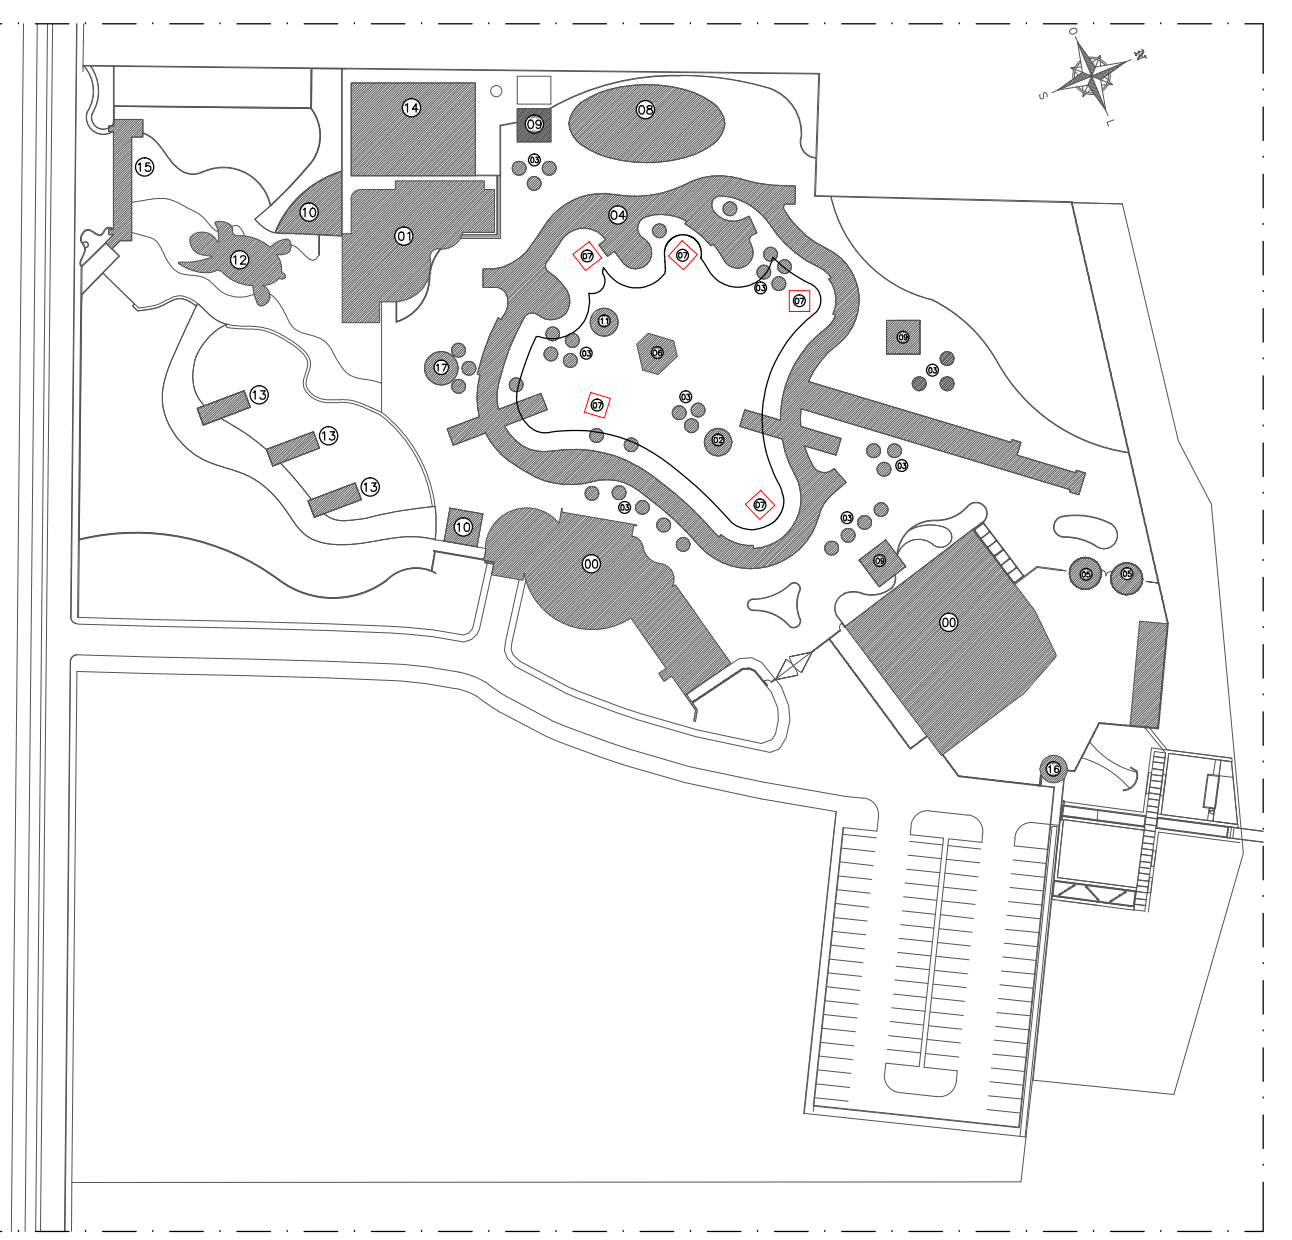

PLANTA DE LOCAÇÃO SEM ESCALA

RUA NATAL, Nº 4662 - SALA "A", BAIRRO NOVO HORIZONTE, TERESINA - PI (CEP: 64.079-160)  
 CONTATOS: (86) 99857-6438 // (86) 99497-9751 // rspiengenharia@hotmail.com

RESP. TÉCNICO: <i>Markys Daniel Rodrigues de Oliveira</i> MARKYS DANIEL RODRIGUES DE OLIVEIRA ENG. CIVIL - RNP: 1914917014	CONTRATANTE: <i>Luiz Correia</i> SESC - SERVIÇO SOCIAL DO COMÉRCIO CNPJ: 03.581.526/0005-24
---	--

OBRA:  
**UNIDADE OPERACIONAL SESC BEIRA MAR - PARQUE AQUÁTICO**  
 RODOVIA PI 116 - KM 7,5 - BAIRRO PRAIA DO BARRO PRETO  
 LUÍS CORREIA - PI

PROJETO:  
**COMBATE A INCÊNDIO E GÁS GLP**

DESCRIÇÃO: PLANTA DE IMPLANTAÇÃO GERAL (ROTAS DE FUGA EXTERNAS) PLANTA DE LOCAÇÃO LEGENDA	FOLHA: <b>01</b>
REVISÃO: R0:18-05-2020	DATA: MAIO / 2020
FASE: PROJETO EXECUTIVO	ESCALA: INDICADA

PENAS CORRESPONDENTES

01	01 - 0,30
02	02 - 0,20
03	03 - 0,25
04	04 - 0,25
05	05 - 0,20
06	06 - 0,25
07	07 - 0,15
08	08 - 0,10
09	09 - 0,10
10	10 - 0,20
11	11 - 0,20
12	12 - 0,10
13	13 - 0,60
14	14 - 0,30
15	15 - 0,30
16	16 - 0,17
17	17 - 0,15
18	18 - 0,10

PLANTA DE IMPLANTAÇÃO GERAL (ROTAS DE FUGA EXTERNAS)  
 ESCALA: 1/300