

PLANTA DE LOCAÇÃO DOS BLOCOS SEM ESCALA

PARQUE AQUÁTICO - ETAPA 02


ETAPA	BLOCO	QUANTIDADE
02	01 BANHEIROS (AMPLIAÇÃO)	01 UNIDADES
01	02 PALHOÇA GRANDE	01 UNIDADE
01/02	03 PALHOÇA PEQUENA (ÁREA NÃO COMPUTÁVEL)	30 UNIDADES
01/02	04 TOBOGUA (ÁREA DE PISCINA)	01 UNIDADES
02	05 PEDILÚVIO	02 UNIDADES
01	06 TORRE	01 UNIDADES
01	07 CASA DE BOMBA	05 UNIDADES
02	08 PISCINA INFANTIL	01 UNIDADES
02	09 LANCHONETE	03 UNIDADES
02	10 LOJA	01 UNIDADES
02	11 QUIOSQUE TOALHAS	01 UNIDADES
02	12 COBERTURA TARTARUGA (ÁREA NÃO COMP.)	01 UNIDADES
02	13 MIRANTE (ÁREA NÃO COMPUTÁVEL)	01 UNIDADES
02	14 SETOR DE SERVIÇO DO PARQUE	01 UNIDADES
02	15 BILHETERIA E ADMINISTRAÇÃO	01 UNIDADES
02	16 ENTRADA RESTAURANTE	01 UNIDADES
02	17 FONTE (ÁREA NÃO COMPUTÁVEL)	01 UNIDADES

PLANTA DE SITUAÇÃO - CÂMERAS EXTERNAS ESCALA: 1/300

SÍMBOLO	DESCRIÇÃO - ESPECIFICAÇÃO	QTD.
	CÂMERA DOME FULL HD (1080p), 2.0 MEGAPIXELS IR DE 20 METROS, MODELO E FABRICANTE A DEFINIR	05 UND
	CÂMERA BULLET FULL HD (1080p), 2.0 MEGAPIXELS IR DE 20 METROS, EM PLÁSTICO ANTI-UV, MODELO E FABRICANTE A DEFINIR	60 UND
	CAIXA DE PASSAGEM PVC RÍGIDO 4 X 4" CONFORME PROJETO	-
	CAIXA DE PASSAGEM PVC RÍGIDO 4 X 2" CONFORME PROJETO	-
	CAIXA DE PASSAGEM OCTOGONAL 4 X 4" CONFORME PROJETO	-
	CAIXA DE PASSAGEM DE EMBUTIR NA PAREDE CONFORME PROJETO	-
	CAIXA DE PASSAGEM EM ALVENARIA, EMBUTIDA NO PISO CONFORME PROJETO	-
	ELETRODUTO DE PVC RÍGIDO DE SOBREPOR NO TETO OU EMBUTIDO NA LAJE	-
	ELETRODUTO DE PVC RÍGIDO SOLDÁVEL EMBUTIDO NA PAREDE	-
	ELETRODUTO DE PVC RÍGIDO SOLDÁVEL EMBUTIDO NO PISO	-
	RACK DE PAREDE PARA INSTALAÇÃO DOS EQUIPAMENTOS DA REDE DE INTERNET E CFTV, DIM: 19" X 19", ALTURA INDICADA EM PLANTA	03 UND
	CABO UTP CAT 5E COM 04 PARES 100% COBRE PARA SISTEMA DE CFTV, INDICAÇÃO: 02 CABOS, INTERVALO DOS PONTOS 31 A 32	-

CONSIDERAÇÕES GERAIS:

- OS ELETRODUTOS NÃO COTADOS TERÃO DIÂMETRO DE 25mm(3/4").
- OS ELETRODUTOS VAZIOS DEVEM POSSUIR GUIAS PARA PASSAGEM DE CABOS.
- OS SISTEMAS DE DADOS (INTERNET) E CFTV TERÃO TUBULAÇÕES INDEPENDENTES.

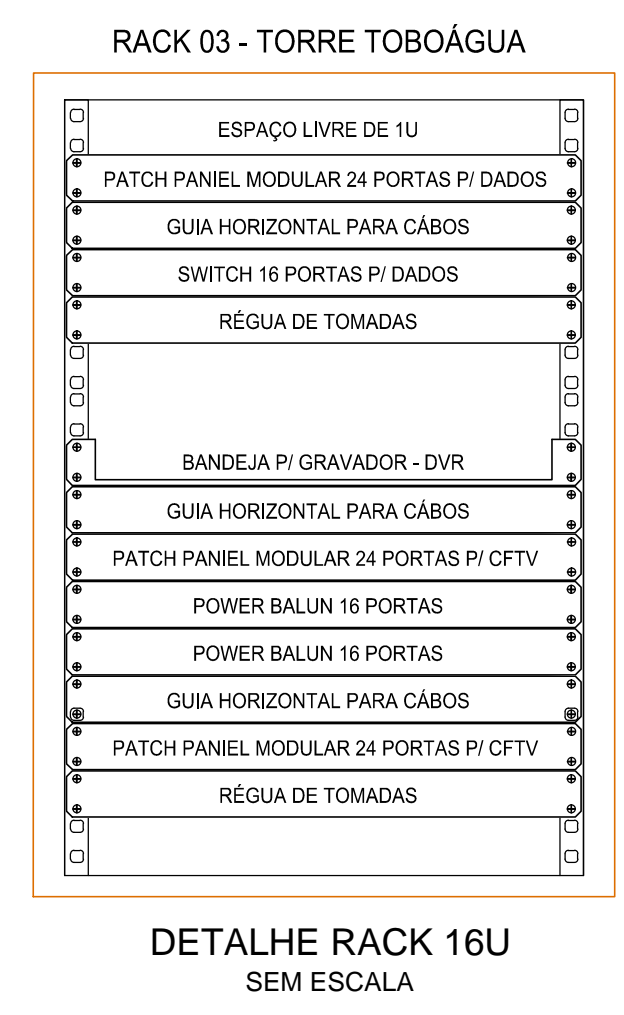

Rocha & Sá Engenharia
PROJETOS E EXECUÇÕES

RUA NATAL, Nº 4662 - SALA "A", BAIRRO NOVO HORIZONTE, TERESINA - PI (CEP: 64.079-160)
CONTATOS: (86) 99857-6438 // (86) 99497-9751 // rspiengenharia@hotmail.com

RESP. TÉCNICO:

EDSO ROCHA DE SÁ CARVALHO
ENG. ELETRICISTA - RNP: 1914815050

CONTRATANTE:

SESC - SERVIÇO SOCIAL DO COMÉRCIO
CNPJ: 03.581.526/0001-09

OBRA:
UNIDADE OPERACIONAL SESC BEIRA MAR - PARQUE AQUÁTICO
RODOVIA PI 116 - KM 7,5 - BAIRRO PRAIA DO BARRO PRETO
LUÍS CORREIA - PI

PROJETO:
CIRCUITO FECHADO DE TV - CFTV

DESCRIÇÃO:
PLANTA DE SITUAÇÃO - CÂMERAS EXTERNAS
LEGENDA

REVISÃO: R1.03-07-2020 DATA: JULHO / 2020 FASE: PROJETO EXECUTIVO ESCALA: INDICADA

FOLHA:
01