


PLANTA DE SITUAÇÃO
ESCALA: 1/1000

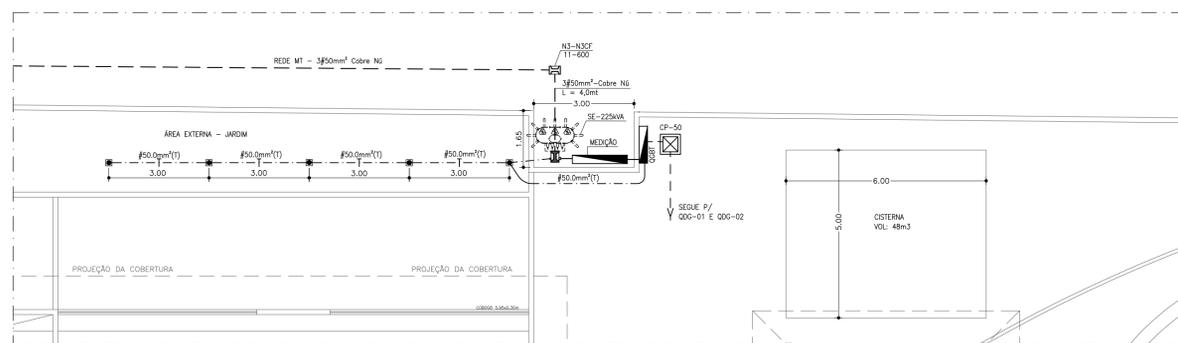

PLANTA DE ALIMENTAÇÃO DA SUBESTAÇÃO
ESCALA: 1/100

LEGENDA DAS COORDENADAS:

-C01: LAT: -2,905674° S LON: -41,600689° W	-C06: LAT: -2,905187° S LON: -41,601850° W	-C07: LAT: -2,905560° S LON: -41,600995° W	-C08: LAT: -2,905069° S LON: -41,601550° W	-C09: LAT: -2,905325° S LON: -41,600827° W	-C10: LAT: -2,905357° S LON: -41,601295° W
-C02: LAT: -2,905560° S LON: -41,600995° W	-C03: LAT: -2,905325° S LON: -41,600827° W	-C04: LAT: -2,905357° S LON: -41,601295° W	-C05: LAT: -2,905239° S LON: -41,601572° W	-C06: LAT: -2,905187° S LON: -41,601850° W	-C07: LAT: -2,905069° S LON: -41,601550° W

LEGENDA DAS COORDENADAS (UTM):

-C01: X: 210877,50542683 Y: 9678499,0500339	-C06: X: 210770,47192958 Y: 9678552,6891598	-C07: X: 210843,43677488 Y: 9678510,5896283	-C08: X: 210781,56667714 Y: 9678565,7711845	-C09: X: 210862,06428479 Y: 9678537,630638	-C10: X: 210810,00833551 Y: 9678533,9700361
-C02: X: 210843,43677488 Y: 9678510,5896283	-C03: X: 210862,06428479 Y: 9678537,630638	-C04: X: 210810,00833551 Y: 9678533,9700361	-C05: X: 210779,16253574 Y: 9678546,9554737	-C06: X: 210770,47192958 Y: 9678552,6891598	-C07: X: 210781,56667714 Y: 9678565,7711845

LEGENDA

- POSTE EXISTENTE
- POSTE A IMPLANTAR
- ⚡ MEDIÇÃO EQUATORIAL ENERGIA PIAUI
- ▼ TRANSFORMADOR EXISTENTE
- ▽ TRANSFORMADOR A INSTALAR
- ~ CHAVE FUSÍVEL UNIPOLAR EXISTENTE
- ⊖ CHAVE FUSÍVEL UNIPOLAR A INSTALAR
- ⚡ ATERRAMENTO EXISTENTE
- ⊖ ATERRAMENTO A INSTALAR
- ⚡ PARA-RAIO EXISTENTE
- ⊖ PARA-RAIO POLIMÉRICO DE 12KV/10KA A INSTALAR
- A INSTALAR
- A INSTALAR
- ✕ A RETIRAR
- REDE AÉREA DE MÉDIA TENSÃO
- REDE AÉREA DE BAIXA TENSÃO
- ILUMINAÇÃO PÚBLICA

- REVISÃO: R0.21-07-2020
- DATA: JULHO / 2020
- FASE: PROJETO EXECUTIVO
- ESCALA: INDICADA



Rocha & Sá
Engenharia
PROJETOS E EXECUÇÕES

RUA NATAL, Nº 4662 - SALA "A", BAIRRO NOVO HORIZONTE, TERESINA - PI (CEP: 64.079-160)
CONTATOS: (86) 99857-6438 // (86) 99497-9751 // rspiengenharia@hotmail.com

RESP. TÉCNICO:  EDSON ROCHA DE SÁ CARVALHO ENG. ELETRICISTA - RNP: 1914815050	CONTRATANTE:  SESC - SERVIÇO SOCIAL DO COMÉRCIO CNPJ: 03.581.526/0005-24
OBRA: UNIDADE OPERACIONAL SESC BEIRA MAR - PARQUE AQUÁTICO RODOVIA PI 116 - KM 7,5 LADO B - BAIRRO PRAIA DO BARRO PRETO LUÍS CORREIA - PI	
PROJETO: SUBESTAÇÃO AÉREA DE 225 KVA	
DESCRIÇÃO: PLANTA DE SITUAÇÃO LEGENDAS	FOLHA: <div style="font-size: 2em; font-weight: bold;">01</div>