



PLANTA DE COBERTURA - BLOCO 01
(VESTIÁRIOS)
ESCALA: 1/75

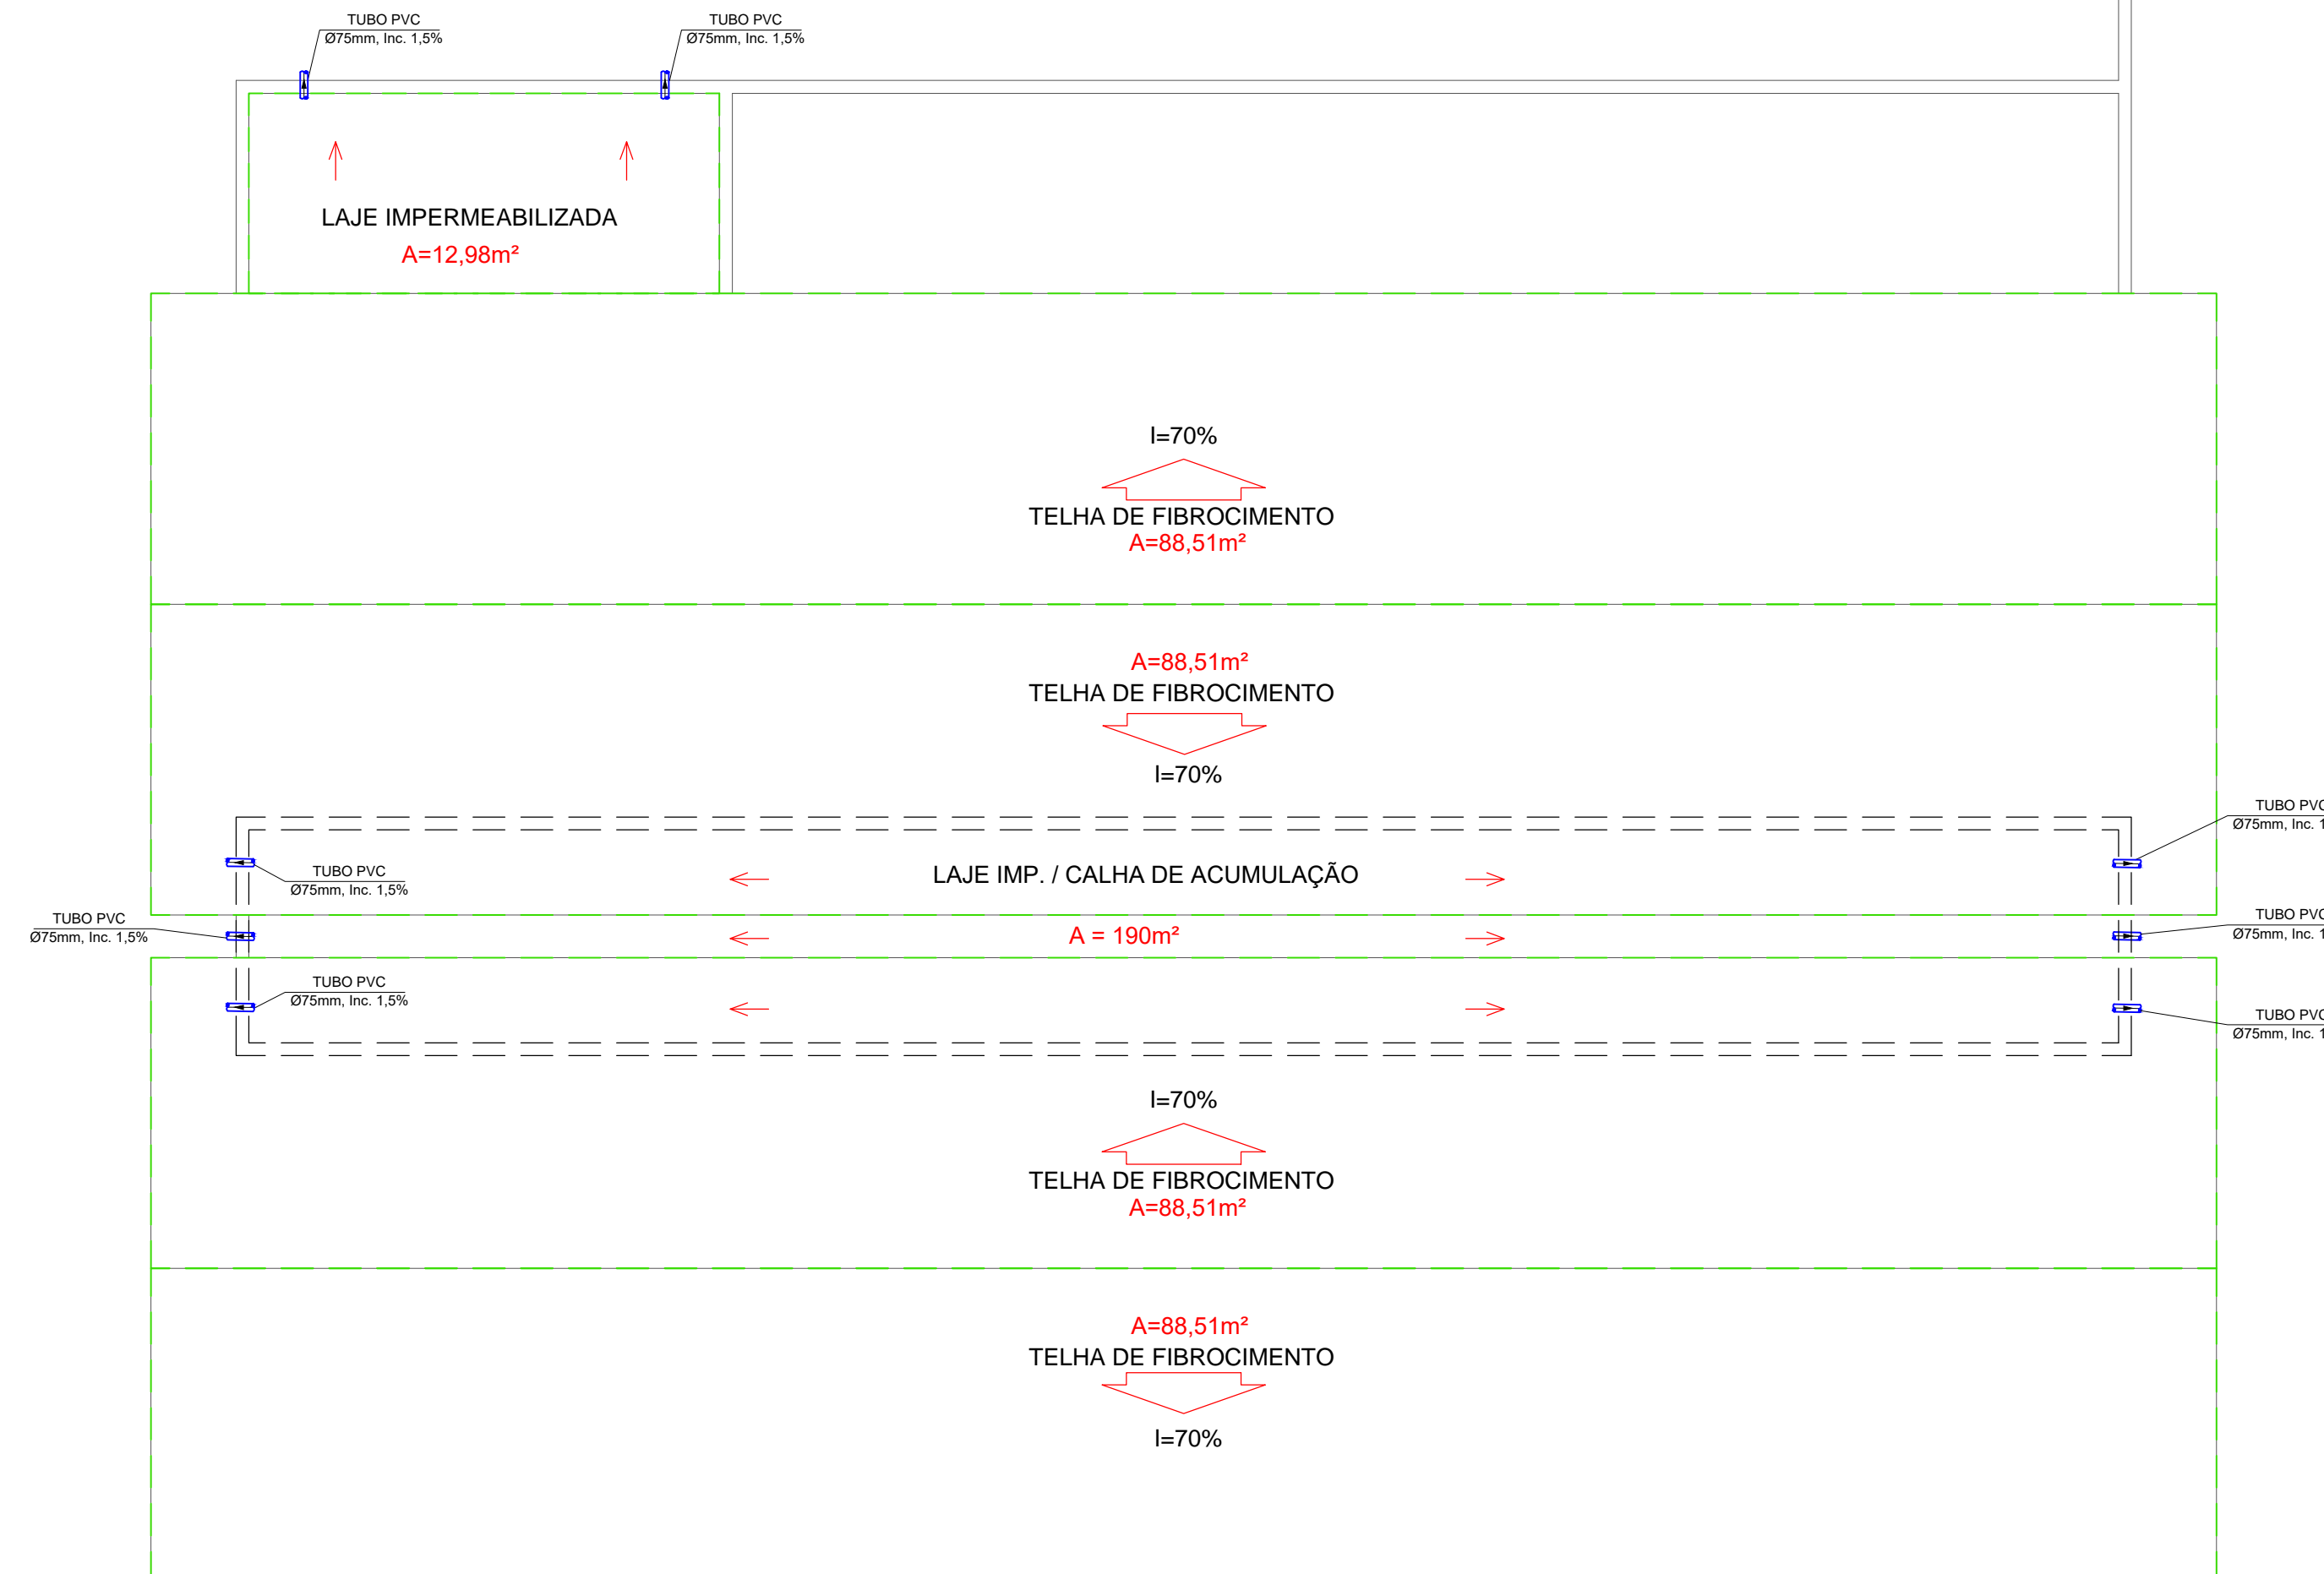

PLANTA DE COBERTURA - BLOCO 14 (SETOR DE SERVIÇOS)
ESCALA: 1/75

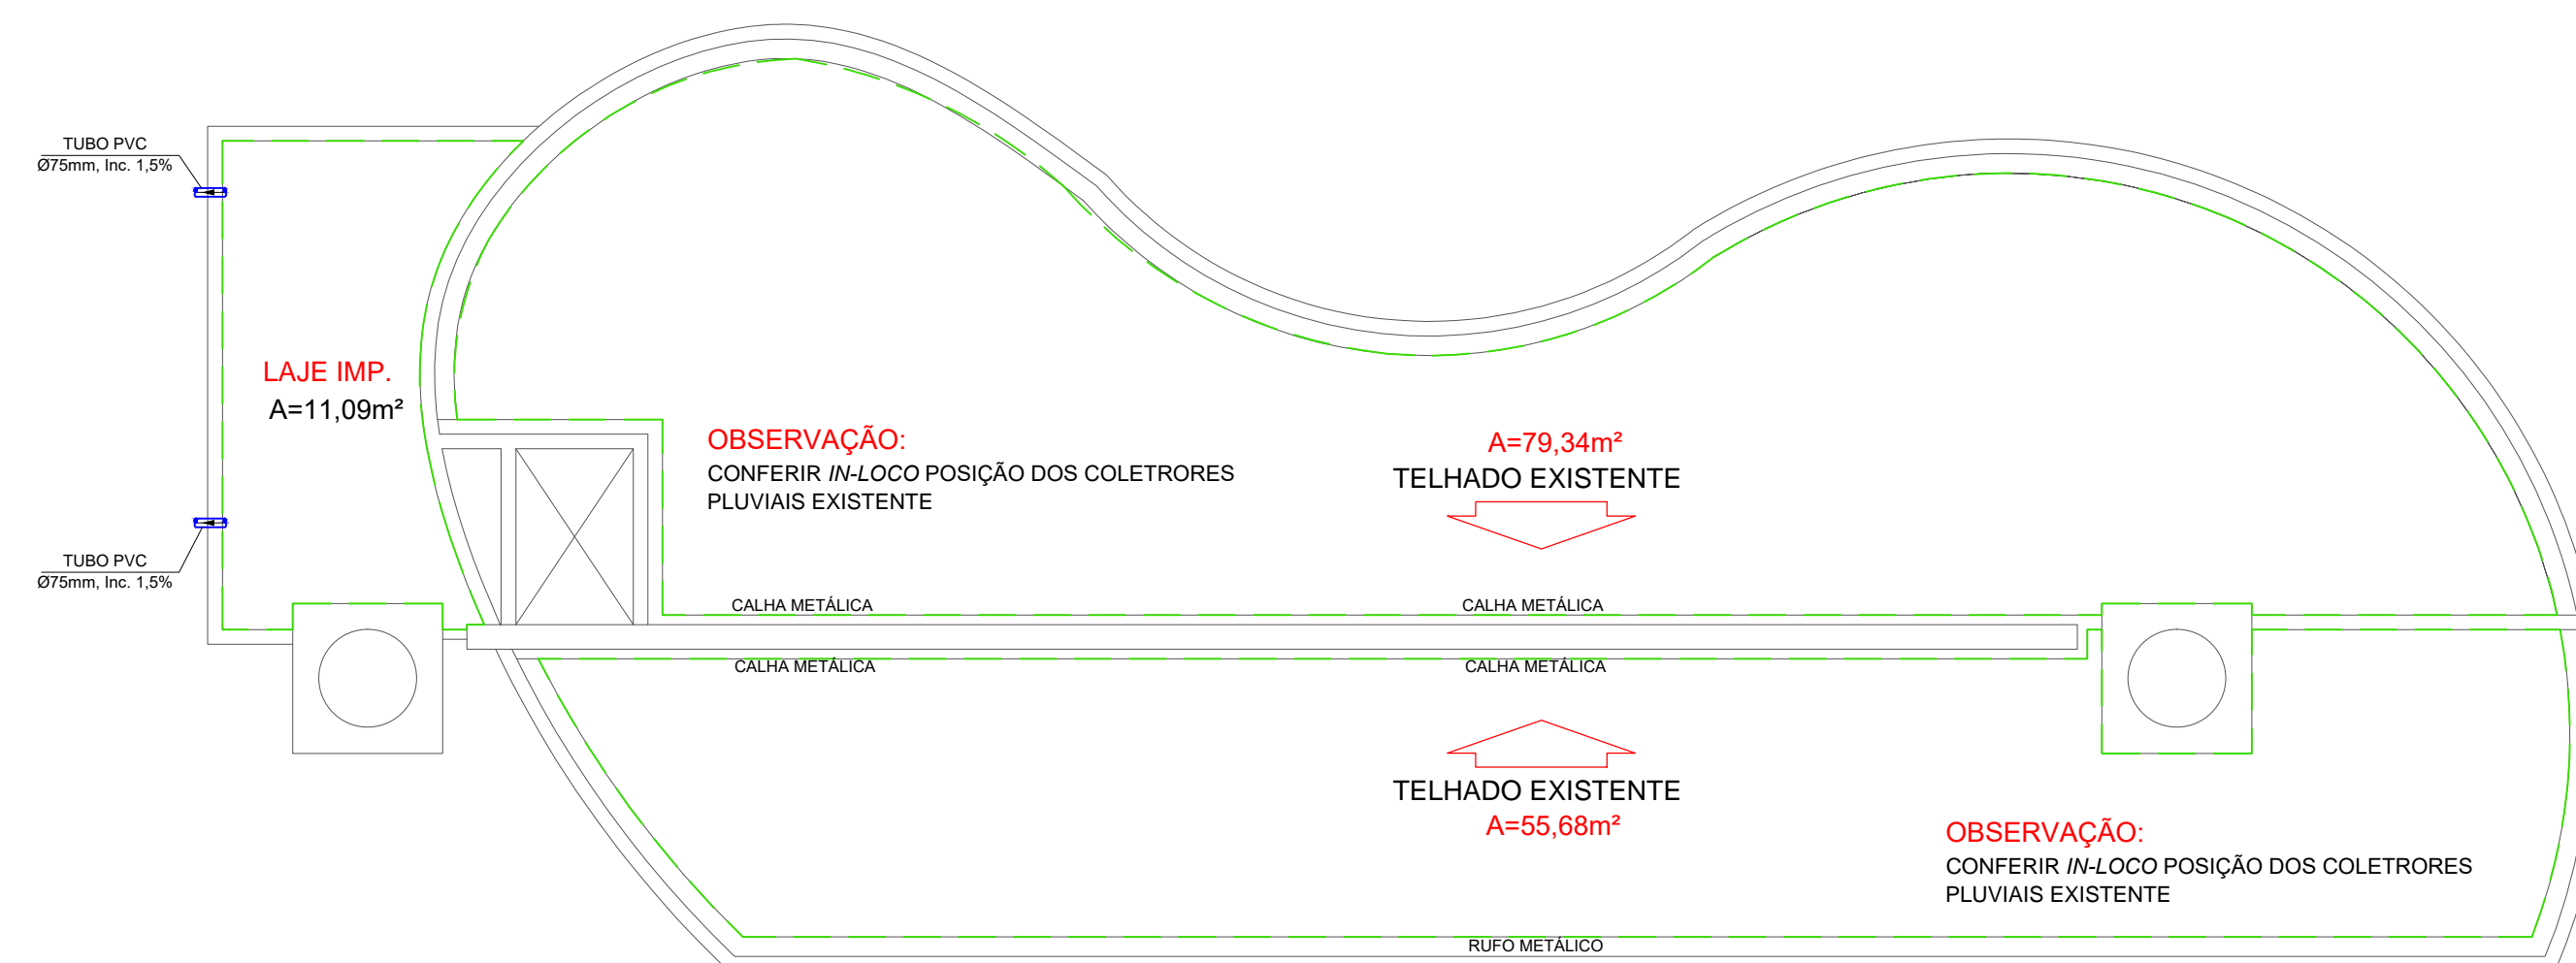

PLANTA DE COBERTURA - BLOCO 15 (ADMINISTRAÇÃO / BILHETERIA)
ESCALA: 1/75

LEGENDA	
SÍMBOLOS	DESCRIÇÃO
	- TUBULAÇÃO DE PVC PARA ÁGUAS PLUVIAIS
OBSERVAÇÃO:	
1 - AS EDIFICAÇÕES FORAM PROJETADAS PARA QUE AS ÁGUAS DA CHUVA CAPTADAS PELOS TELHADOS, SEJAM LANÇADAS DIRETO NO SOLO, DE ONDE ESCOARAM POR GRAVIDADE ATÉ AS CAIXAS DE DRENAGEM SUPERFICIAL, SEGUINDO-SE PARA SUA DESTINAÇÃO FINAL.	
2 - OS TELHADOS COMPOSTOS POR LAJES TERAM TUBOS GUIAS QUE FARÃO A DRENAGEM DA ÁGUA ACUMULADA NAS LAJES, AS QUAIS ESCOARAM ATÉ O SOLO.	

PERNAS-COR-ESPESURA
01 -- 01 -- 0.30
02 -- 07 -- 0.20
03 -- 82 -- 0.25
04 -- 150 -- 0.25
05 -- 05 -- 0.20
06 -- 06 -- 0.25
07 -- 07 -- 0.15
08 -- 250 -- 0.10
09 -- 07 -- 0.10
10 -- 10 -- 0.23
82 -- 82 -- 0.23
40 -- 07 -- 0.10
120 -- 07 -- 0.25
130 -- 07 -- 0.50
132 -- 07 -- 0.35
172 -- 172 -- 0.30
252 -- 07 -- 0.17
255 -- 07 -- 0.15
DEMAIS -- 0.10



Rocha & Sá
Engenharia
PROJETOS E EXECUÇÕES

RUA NATAL, Nº 4662 - SALA "A", BAIRRO NOVO HORIZONTE, TERESINA - PI (CEP: 64.079-160)
CONTATOS: (86) 99857-6438 // (86) 99497-9751 // rspiengenharia@hotmail.com

RESP. TÉCNICO: <i>Markys Daniel Rodrigues de Oliveira</i> MARKYS DANIEL RODRIGUES DE OLIVEIRA ENG. CIVIL - RNP: 1914917014	CONTRATANTE: <i>Luís Correia</i> SESC - SERVIÇO SOCIAL DO COMÉRCIO CNPJ: 03.581.526/0005-24
OBRA: UNIDADE OPERACIONAL SESC BEIRA MAR - PARQUE AQUÁTICO RODOVIA PI 116 - KM 7,5 - BAIRRO PRAIA DO BARRO PRETO LUÍS CORREIA - PI	
PROJETO: INSTALAÇÕES DE ÁGUAS PLUVIAIS	
DESCRIÇÃO: PLANTA DE COBERTURA - BLOCOS 01, 14 E 15 LEGENDA	FOLHA: 01
REVISÃO: R0.18-06-2020	DATA: MAIO / 2020
FASE: PROJETO EXECUTIVO	ESCALA: INDICADA