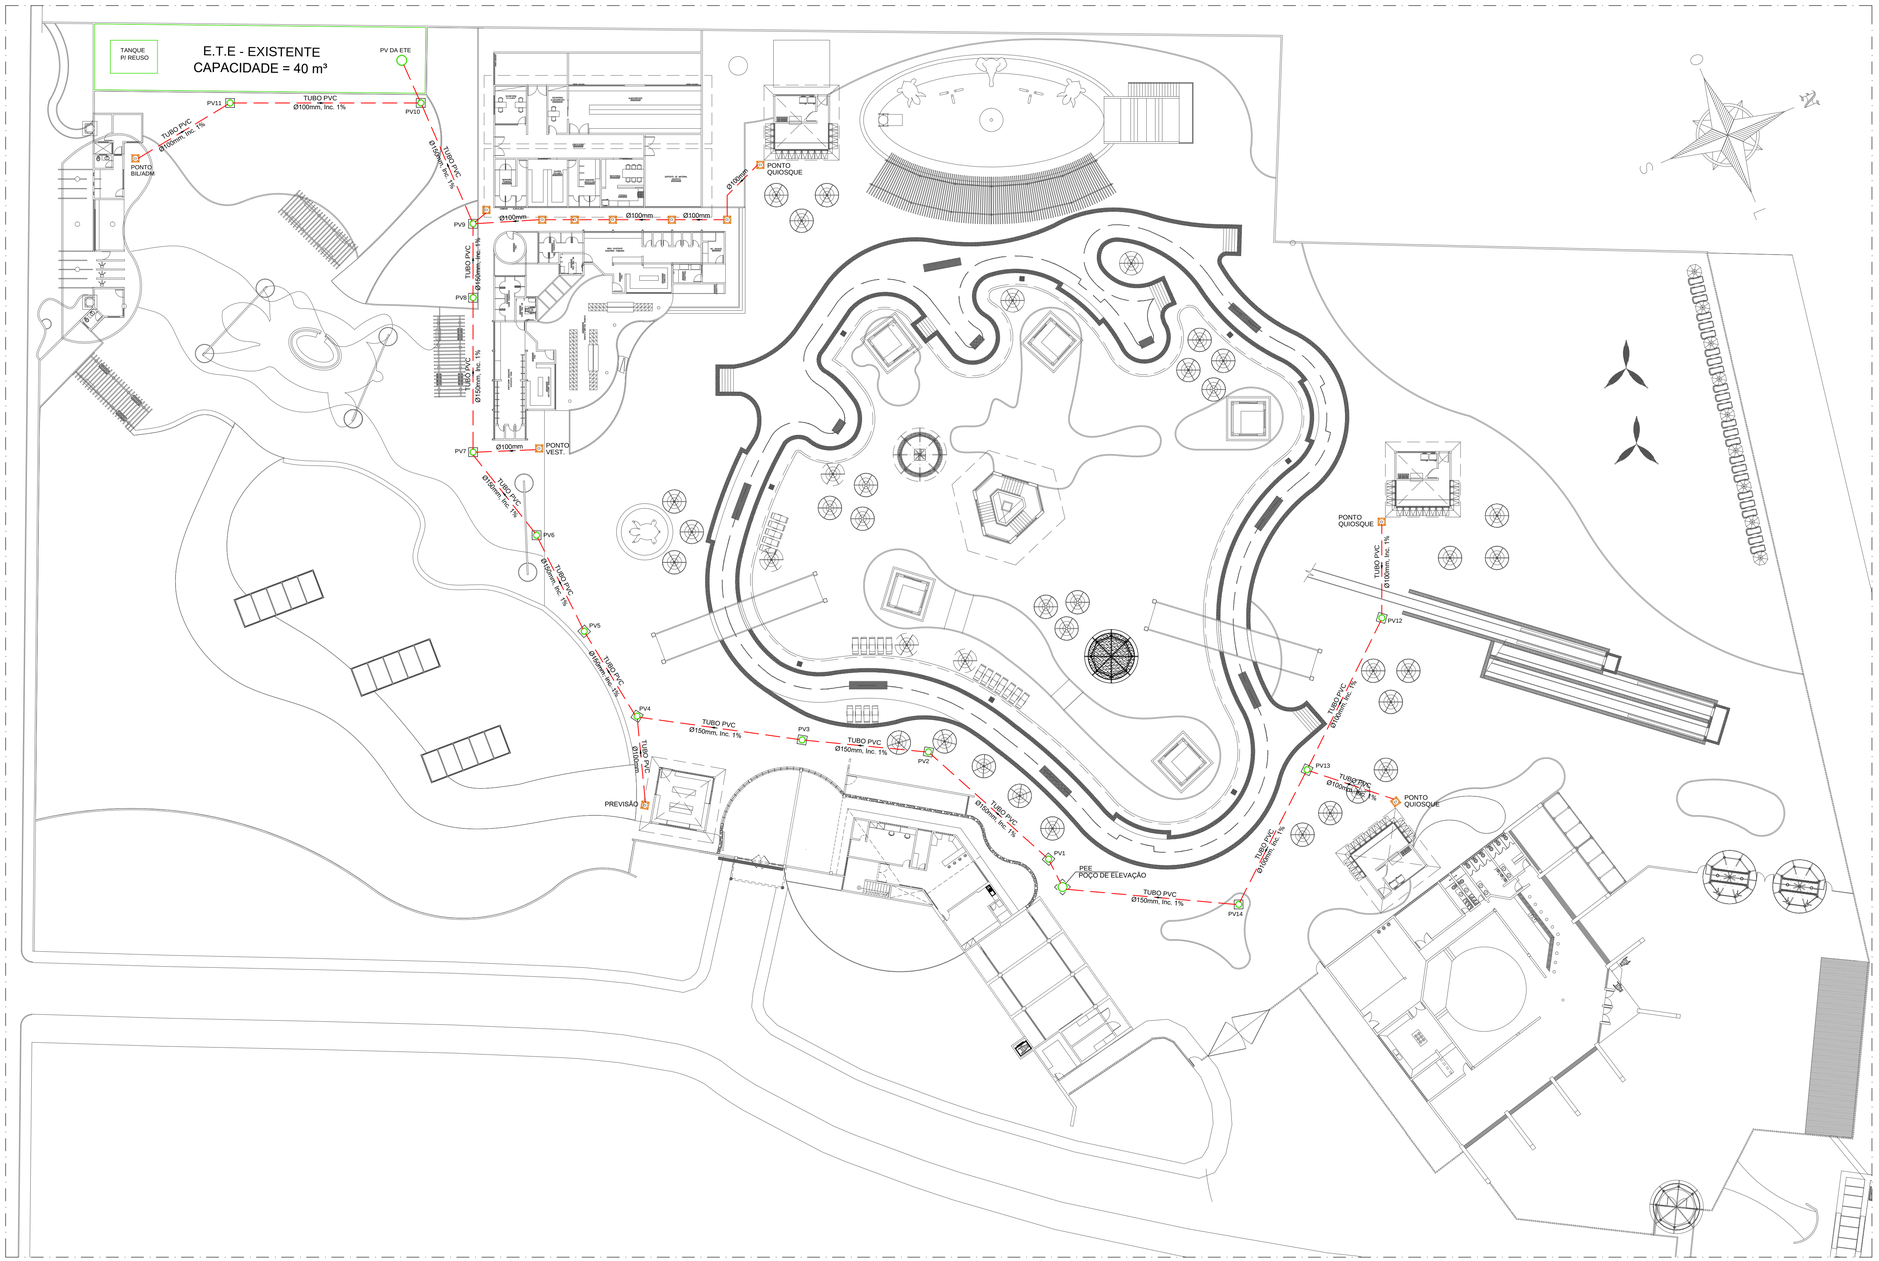

PLANTA BAIXA - REDE GERAL SANITÁRIA
ESCALA: 1/300

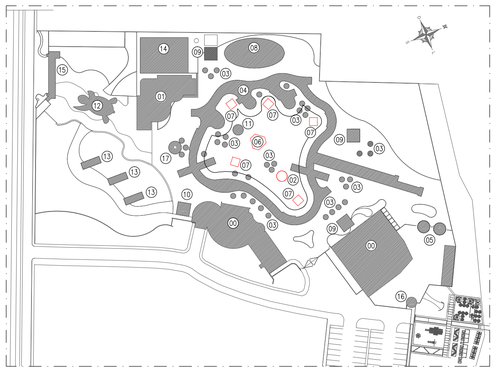

SITUAÇÃO GERAL - LOCAÇÃO DOS BLOCOS
SEM ESCALA

PARQUE AQUÁTICO - ETAPA 02

ETAPA		BLOCO	QUANTIDADE
02	01	BANHEIROS (AMPLIAÇÃO)	01 UNIDADES
01	02	PALHOÇA GRANDE	01 UNIDADE
01/02	03	PALHOÇA PEQUENA (ÁREA NÃO COMPUTÁVEL)	30 UNIDADES
01/02	04	TOBOÁGUA (ÁREA DE PISCINA)	01 UNIDADES
02	05	PEDILÚVIO	02 UNIDADES
01	06	TORRE	01 UNIDADES
01	07	CASA DE BOMBA	05 UNIDADES
02	08	PISCINA INFANTIL	01 UNIDADES
02	09	LANCHONETE	03 UNIDADES
02	10	LOJA	01 UNIDADES
02	11	QUIOSQUE TOALHAS	01 UNIDADES
02	12	COBERTURA TARTARUGA (ÁREA NÃO COMP.)	01 UNIDADES
02	13	MIRANTE (ÁREA NÃO COMPUTÁVEL)	01 UNIDADES
02	14	SETOR DE SERVIÇO DO PARQUE	01 UNIDADES
02	15	BILHETERIA E ADMINISTRAÇÃO	01 UNIDADES
02	16	ENTRADA RESTAURANTE	01 UNIDADES
02	17	FONTE (ÁREA NÃO COMPUTÁVEL)	01 UNIDADES

LEGENDA

SÍMBOLOS	DESCRIÇÃO
	– TUBULAÇÃO DA REDE DE ESGOTO SANITÁRIO
	– POÇO DE VISITA OU ELEVAÇÃO
CI	– CAIXA DE INSPEÇÃO

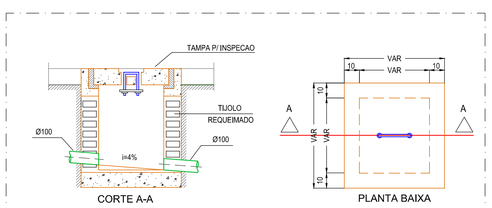

DETALHE DAS CAIXAS DE INSPECAO DE ESGOTOS SANITARIOS
SEM ESCALA (COTAS EM CM)

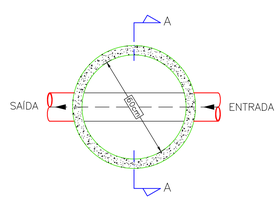

PLANTA BAIXA (PV)

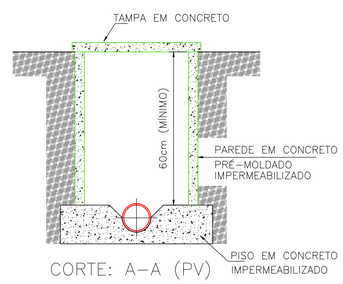

CORTE: A–A (PV)

PENAS-COR-ESPESSURA
01 --- 01 --- 0.30
02 --- 07 --- 0.20
03 --- 82 --- 0.25
04 -- 150 -- 0.25
05 --- 05 --- 0.20
06 --- 06 --- 0.25
07 --- 07 --- 0.15
08 --- 250 --- 0.10
09 --- 07 --- 0.10
10 --- 10 --- 0.23
82 --- 82 --- 0.23
40 --- 07 --- 0.10
120 --- 07 --- 0.25
130 --- 07 --- 0.60
132 --- 07 --- 0.35
172 -- 172 -- 0.30
252 --- 07 --- 0.17
255 --- 07 --- 0.15
DEMAIS -- 0.10

Rocha & Sá Engenharia
PROJETOS E EXECUÇÕES
RUA NATAL, Nº 4662 - SALA "A", BAIRRO NOVO HORIZONTE. TERESINA - PI (CEP: 64.079-160)
CONTATOS: (86) 99857-6438 // (86) 99497-9751 // rspiengenharia@hotmail.com

RESP. TÉCNICO:
MARKYS DANIEL RODRIGUES DE OLIVEIRA
ENG. CIVIL - RNP: 1914917014

CONTRATANTE:
SESC - SERVIÇO SOCIAL DO COMÉRCIO
CNPJ: 03.581.526/0005-24

OBRA:
UNIDADE OPERACIONAL SESC BEIRA MAR - PARQUE AQUÁTICO
RODOVIA PI 116 - KM 7,5 - BAIRRO PRAIA DO BARRO PRETO
LUÍS CORREIA - PI

PROJETO:
INSTALAÇÕES SANITÁRIAS E DRENO DE ARCONDICIONADO

DESCRIÇÃO:
PLANTA BAIXA - REDE GERAL SANITÁRIA
LEGENDA

FOLHA: 01

REVISÃO:	DATA:	FASE:	ESCALA:
R0.18-05-2020	MAIO / 2020	PROJETO EXECUTIVO	INDICADA

ROCHA E SÁ ENGENHARIA LTDA - RUA NATAL, Nº 4662 - SALA "A", NOVO HORIZONTE, CEP: 64079-160 Teresina-PI
ESTE DOCUMENTO NÃO PODE SER USADO, COPIADO OU CEDIDO FORA DOS TERMOS DA LEI DE DIREITOS AUTORAIS